

U 1987 nr. 50332

Godkendt af Matrikeldirektoratet


Opmålingsdistrikt	
93	21

Måleblad

Ifølge lovbekendtgørelse nr. 6 af 7. jan. 1977 er den, som flytter, borttager eller ødelægger et kendetligt skelmærke eller et varigt mærke for opmåling, pligtig at betale udgifterne ved dets genanbringelse.

Afmærkning: Jernrør i alle nye skelknækpunkter og i kurvemellempunkter.

De anførte dimensioner ved cirkelbuer er korder.

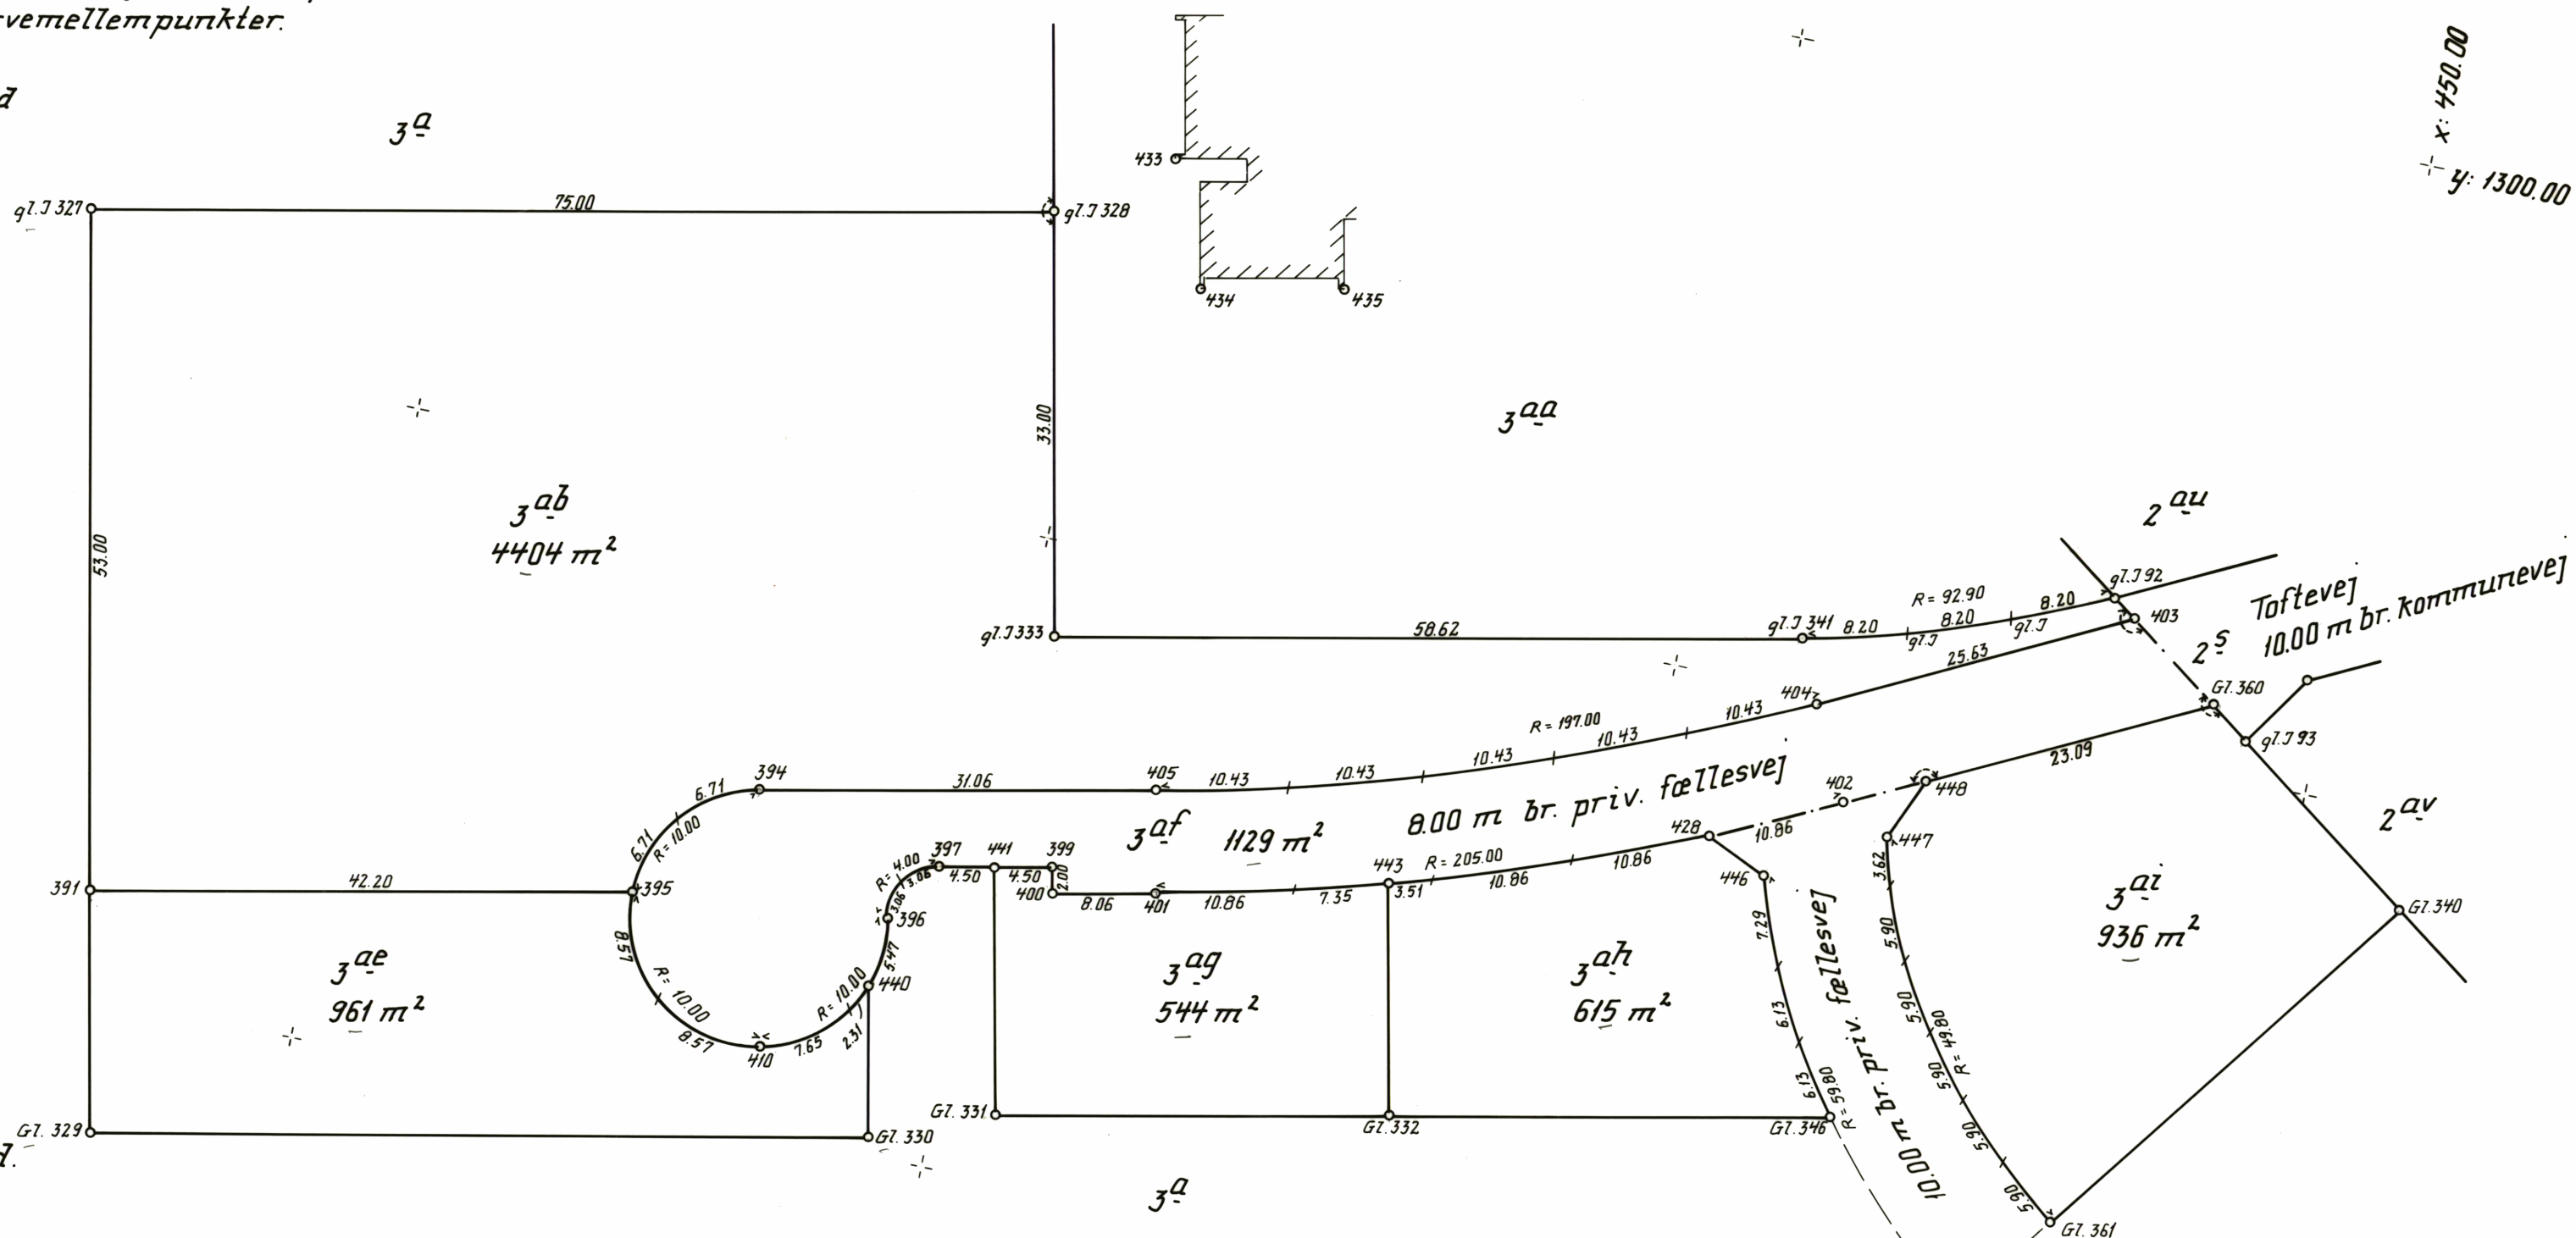

x: 450.00
y: 1300.00

Koordinater - Lokal system		
PKT	X	Y
93-21-079	1418.37	466.71
93-21-080	1163.45	339.84
93-21-159	1416.82	866.47
93-21-161	1049.82	761.70
92	1262.06	467.48
93	1253.23	455.30
327	1260.17	628.09
328	1274.94	554.56
329	1189.58	613.92
330	1201.49	554.60
331	1205.17	545.14
332	1211.23	515.00
333	1242.58	548.06
340	1242.80	441.02
341	1254.10	490.69
346	1218.00	481.27
360	1255.44	458.35
361	1213.44	462.76
362	1258.73	474.97
363	1256.07	482.72
391	1208.21	617.66
394	1226.29	568.25
395	1216.52	576.28
396	1218.45	556.48
397	1223.16	553.34
399	1224.93	544.52
400	1222.97	544.12
401	1224.56	536.23
402	1242.13	488.01
403	1260.74	465.65
404	1249.29	488.59
405	1232.40	537.80
410	1206.68	564.32
428	1237.54	494.85
433	1280.90	546.05
434	1271.36	542.07
435	1273.58	531.13
440	1213.00	556.91
441	1224.05	548.93
443	1228.93	518.55
446	1235.35	490.11
447	1240.26	481.14
448	1245.13	479.01

Ejerlav: **Vivild By, Vivild.**

Kommune: **Randers.**

Opmålt i: **okt. 1986**

Målforskel: **1:500.**

Lsp. j. nr.: **3638-2**

Niels Jensen
landinspektør

NIELS JENSEN & N. STAUGAARD NIELSEN
LANDINSPEKTØRER
ERIK MENVEDS PLADS 2
8900 RANDERS . TLF. (06) 42 39 44

Signaturforklaring:	B/D ○ : Betonskelpæl sikret med underjordisk drænrør
B ○ : Betonskelpæl	BJ ○ : Betonskelpæl sikret med underjordisk jernrør
J ○ : Jernrør med skeltegn	J/D ○ : Jernrør sikret med underjordisk drænrør
P ○ : Plade eller bolt med skeltegn	J/J ○ : Jernrør sikret med underjordisk jernrør
T ○ : Træpæl med skeltegn	— — — : Blindt skel, der ikke bortfalder

Andre signaturer: Se DS 104 og 198

Mål eller koordinater, der kun er til brug ved indlægningen på matrikelkortet, er angivet med klamme.
Mål eller koordinater, der er overført fra en sag, der tidligere er indsendt til matrikeldirektoratet, er mærket med GI.

Copyright Den danske Landinspektørforening. Blandt nr. 313 Måleblad Imperial. 3 mil