| Opmålingsdistrikt | |
|---|---|
| 200 | 58 |

# Måleblad

RTK-tjeneste: Leica SmartNet Danmark

Ifølge lovbekendtgørelse nr. 1213 af 7.10.2013 er den, som flytter, borttager, beskadiger eller ødelægger et kendeligt skelmærke eller et varigt mærke for opmåling, pligtig til at betale udgifterne ved dets genanbringelse, og kan idømmes bøde, jf. § 48.

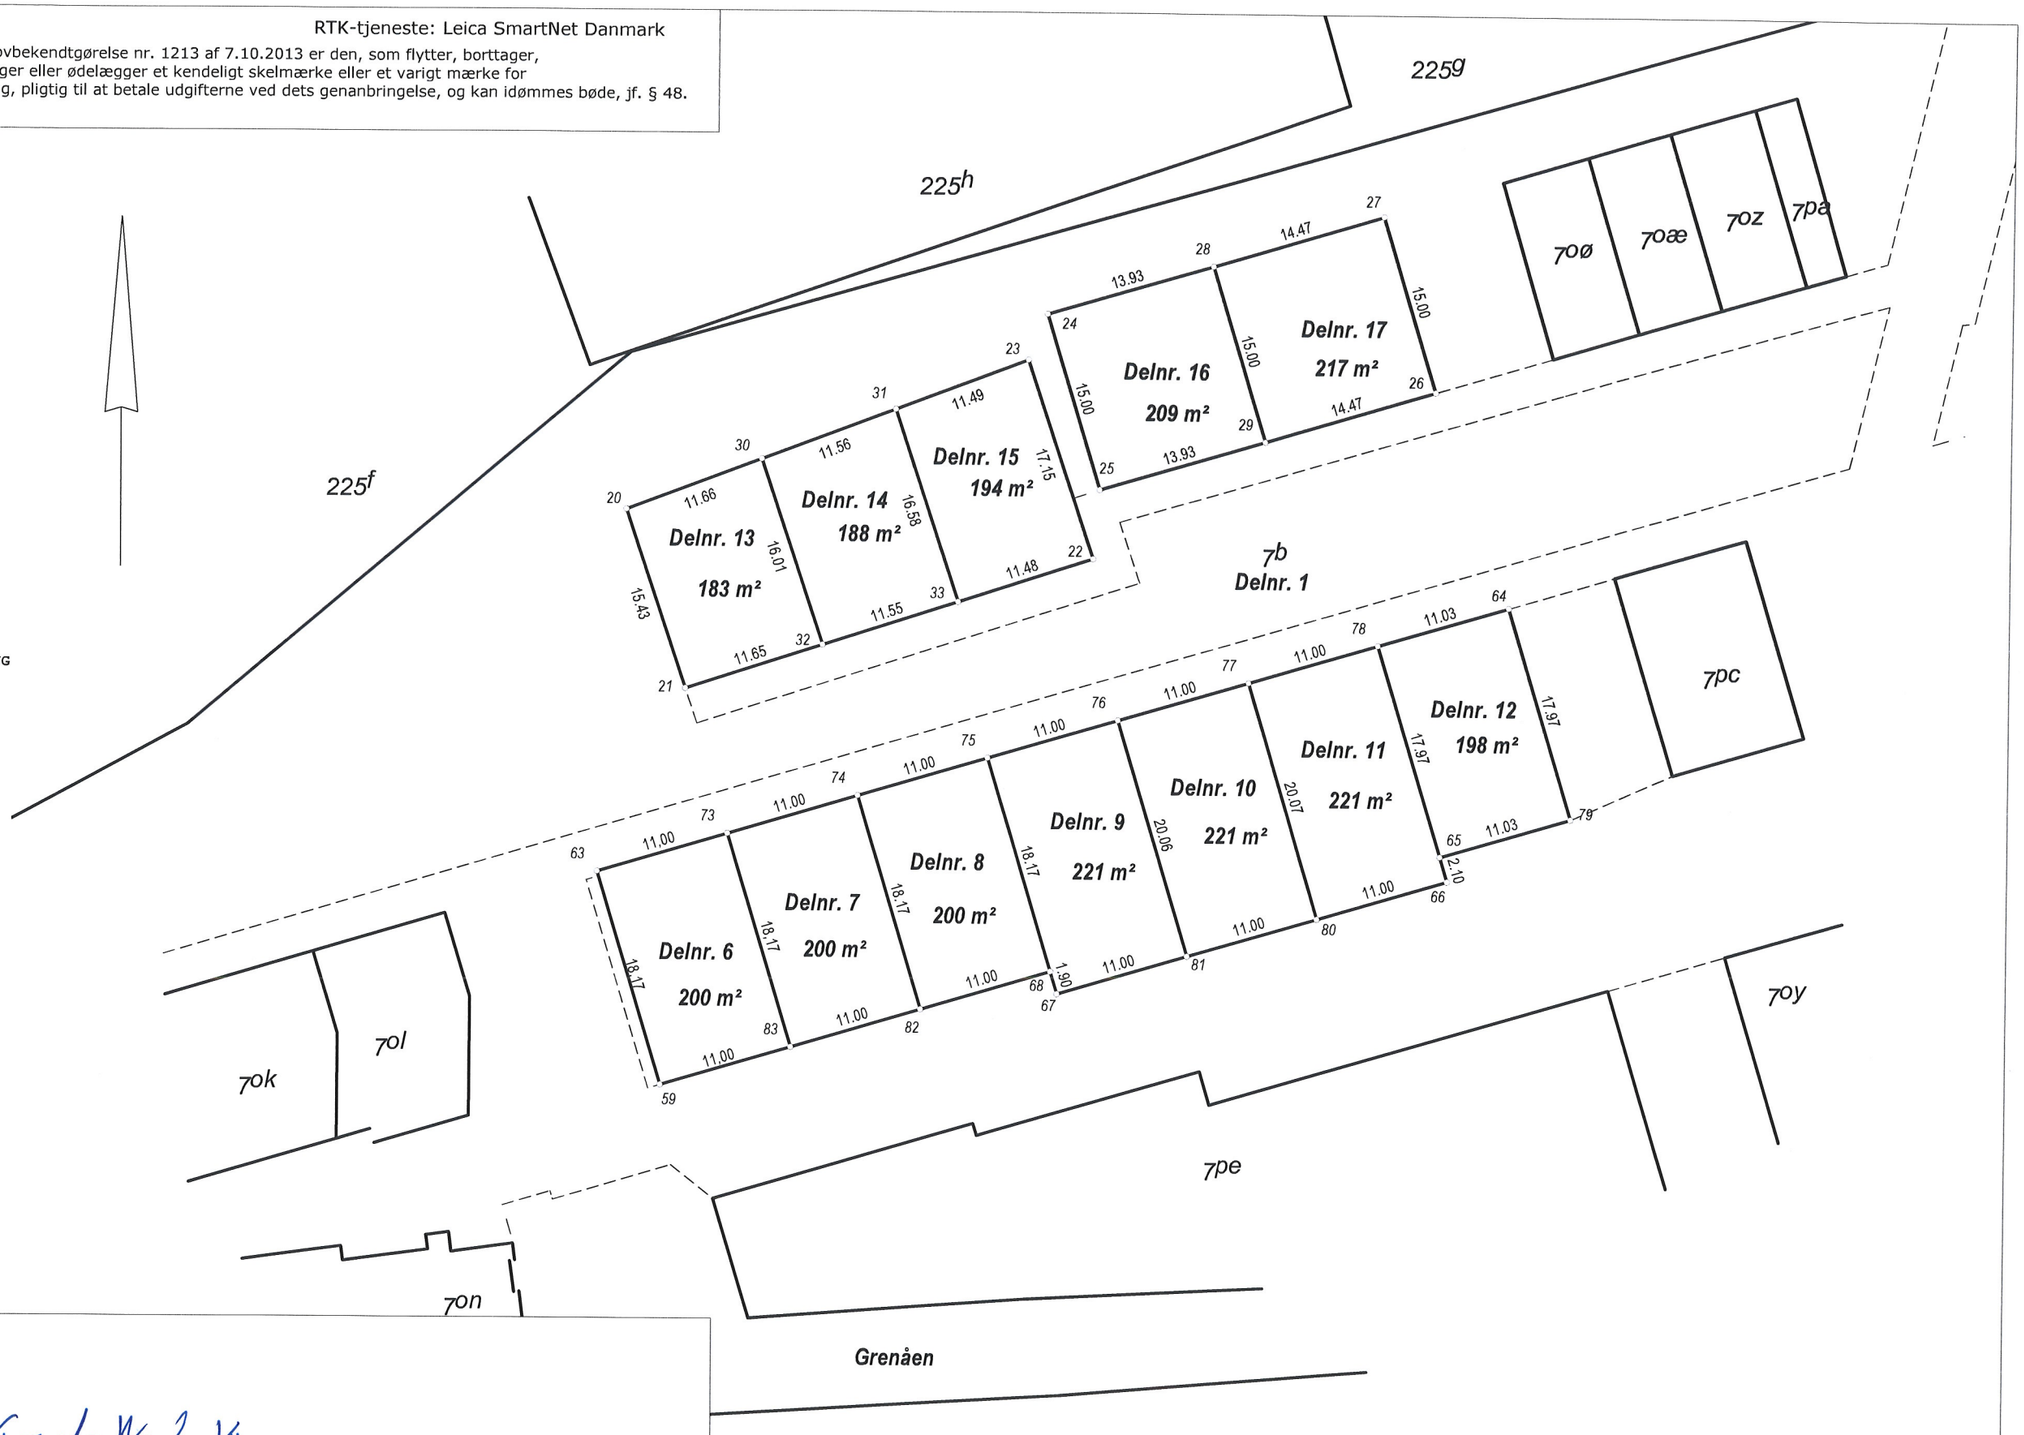


## KOORDINATLISTE - system S34J

| Nr | Y | X | | BEMÆRKNING |
|---|---|---|---|---|
| 20 | 220404,564 | 178833,399 | J | |
| 21 | 220389,911 | 178828,576 | J | |
| 22 | 220400,751 | 178795,635 | J | |
| 23 | 220417,044 | 178800,997 | J | |
| 24 | 220420,796 | 178799,490 | J | |
| 25 | 220406,438 | 178795,147 | J | |
| 26 | 220414,661 | 178767,963 | J | |
| 27 | 220429,019 | 178772,305 | J | |
| 28 | 220424,829 | 178786,156 | J | |
| 29 | 220410,471 | 178781,813 | J | |
| 30 | 220408,756 | 178822,514 | J | |
| 31 | 220412,913 | 178811,723 | J | |
| 32 | 220393,552 | 178817,510 | J | |
| 33 | 220397,163 | 178806,539 | J | |
| 59 | 220357,510 | 178830,415 | J | |
| 63 | 220374,912 | 178835,636 | J | |
| 64 | 220397,048 | 178761,857 | J | |
| 65 | 220376,664 | 178767,255 | J | |
| 66 | 220374,653 | 178766,652 | J | |
| 67 | 220365,174 | 178798,261 | J | |
| 68 | 220366,994 | 178798,807 | J | |
| 73 | 220378,073 | 178825,100 | J | |
| 74 | 220381,234 | 178814,564 | J | |
| 75 | 220384,395 | 178804,028 | J | |
| 76 | 220387,557 | 178793,492 | J | |
| 77 | 220390,718 | 178782,956 | J | |
| 78 | 220393,879 | 178772,420 | J | |
| 79 | 220379,833 | 178756,693 | J | |
| 80 | 220371,492 | 178777,188 | J | |
| 81 | 220368,342 | 178787,727 | J | |
| 82 | 220363,833 | 178809,343 | J | |
| 83 | 220360,671 | 178819,879 | J | |

Matr. nr. 7b

Ejerlav: Grenaa Markjorder

Kommune: Norddjurs Kommune

Opmålt i: maj 2016

Målforhold: 1: 500

Landinspektør j.nr.: 161 060

*Kirsten Nielsen Kjær*

*Landinspektør*

Dato: 3. juni 2016


Landinspektorfirmaet
KJÆR
Århusvej 22B - 8500 Grenaa - Tlf. 86 32 21 33


Signaturforklaring

—·—·—·—· : Blindt skel, der ikke bortfalder

Mål eller koordinater, der kun er til brug ved indlægningen på matrikelkortet, er angivet med klamme.

Mål eller koordinater, der er overført fra en sag, der tidligere er indsendt til Geodatastyrelsen, er mærket med GL.

Andre signaturer:
Se DS 104 og 198